


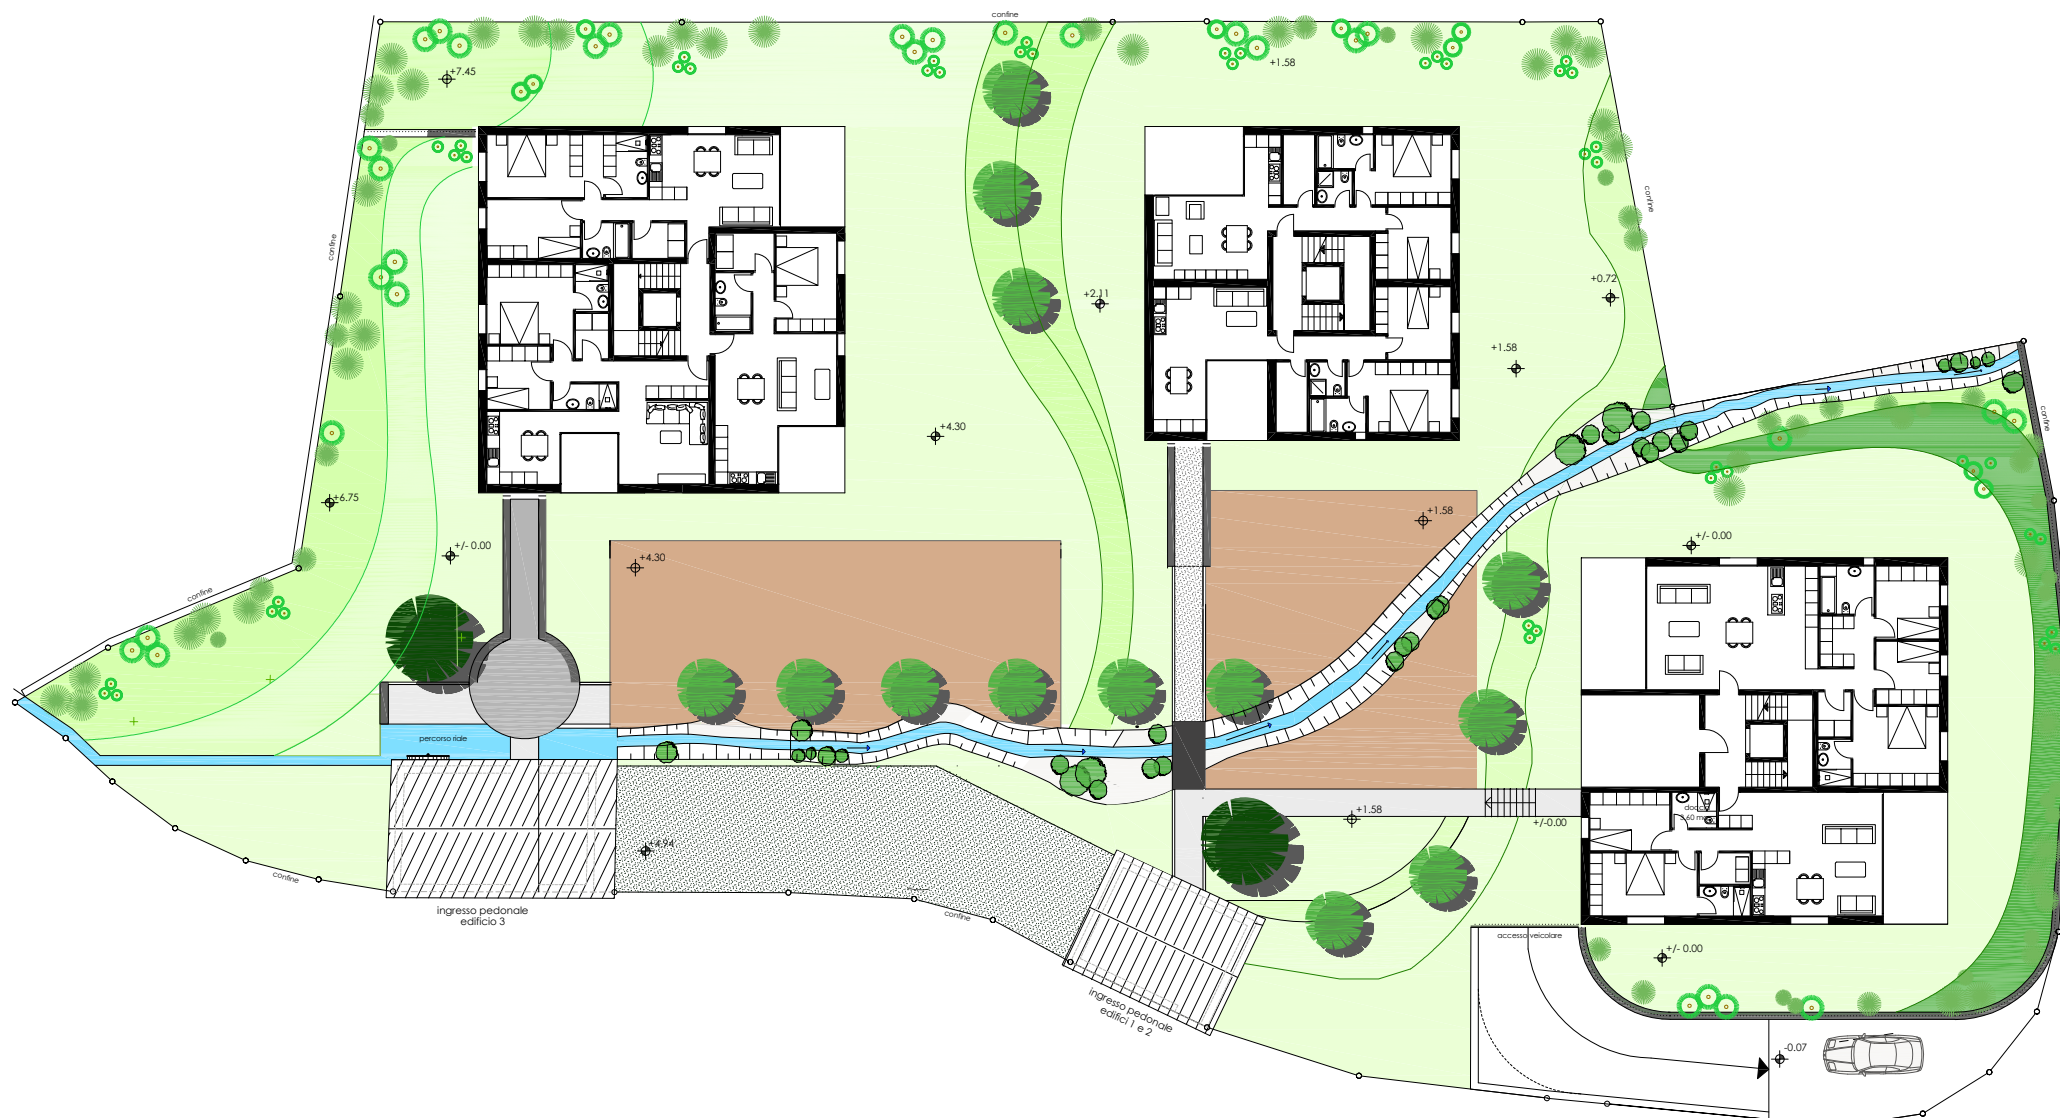

NUOVI EDIFICI RESIDENZIALI - GORDOLA MAPP. 1471

PIANTA PIANO TERRENO

BOGDANA CZERSKA ARCHITETTO






NUOVI EDIFICI RESIDENZIALI - GORDOLA MAPP. 1471

PIANTA PIANO PRIMO

BOGDANA CZERSKA ARCHITETTO

VIA ADAMI 26 6902 LEGNANO SWITZERLAND
+41 71 204 91 40 bogdana.czerska@legnano.com

MAURO MINAZZOLI ARCHITETTO

VIA LOM 19 6902 LOCARNO SWITZERLAND
+41 79 444 98 43 maurominazzoli@locarno.com



NUOVI EDIFICI RESIDENZIALI - GORDOLA MAPP. 1471


PIANTA PIANO SECONDO

BOGDANA CZERSKA ARCHITETTO




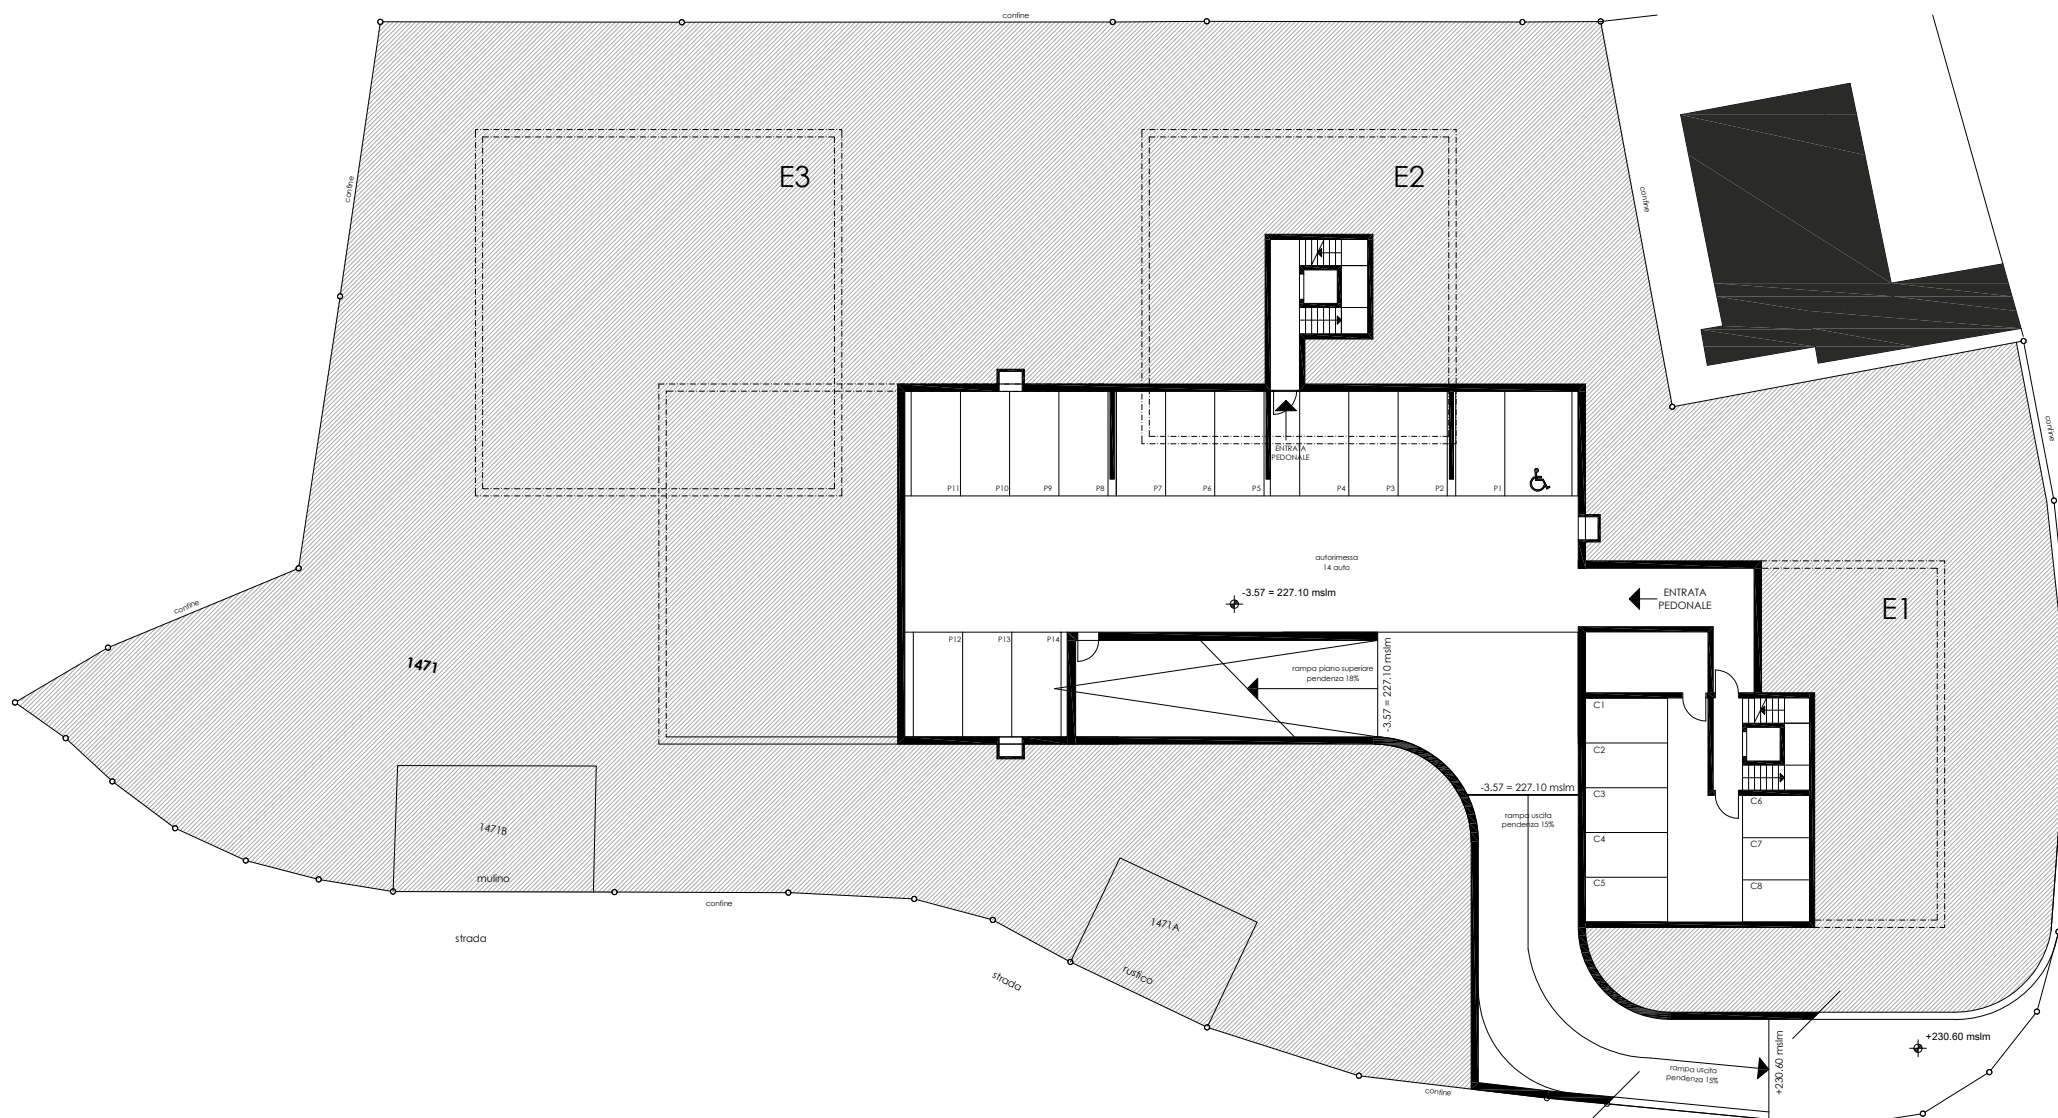

NUOVI EDIFICI RESIDENZIALI - GORDOLA MAPP. 1471


PIANTA PIANO AUTORIMESSA - 2

BOGDANA CZERSKA ARCHITETTO

VIA ADAMI 26 6902 LUGANO SWITZERLAND
+41 71 204 91 40 bogdana.czerska@igra.ch

MAURO MINAZZOLI ARCHITETTO

VIA LORÉ 19 6902 LOCARNO SWITZERLAND
+41 79 444 99 43 maurominazzoli@igra.ch

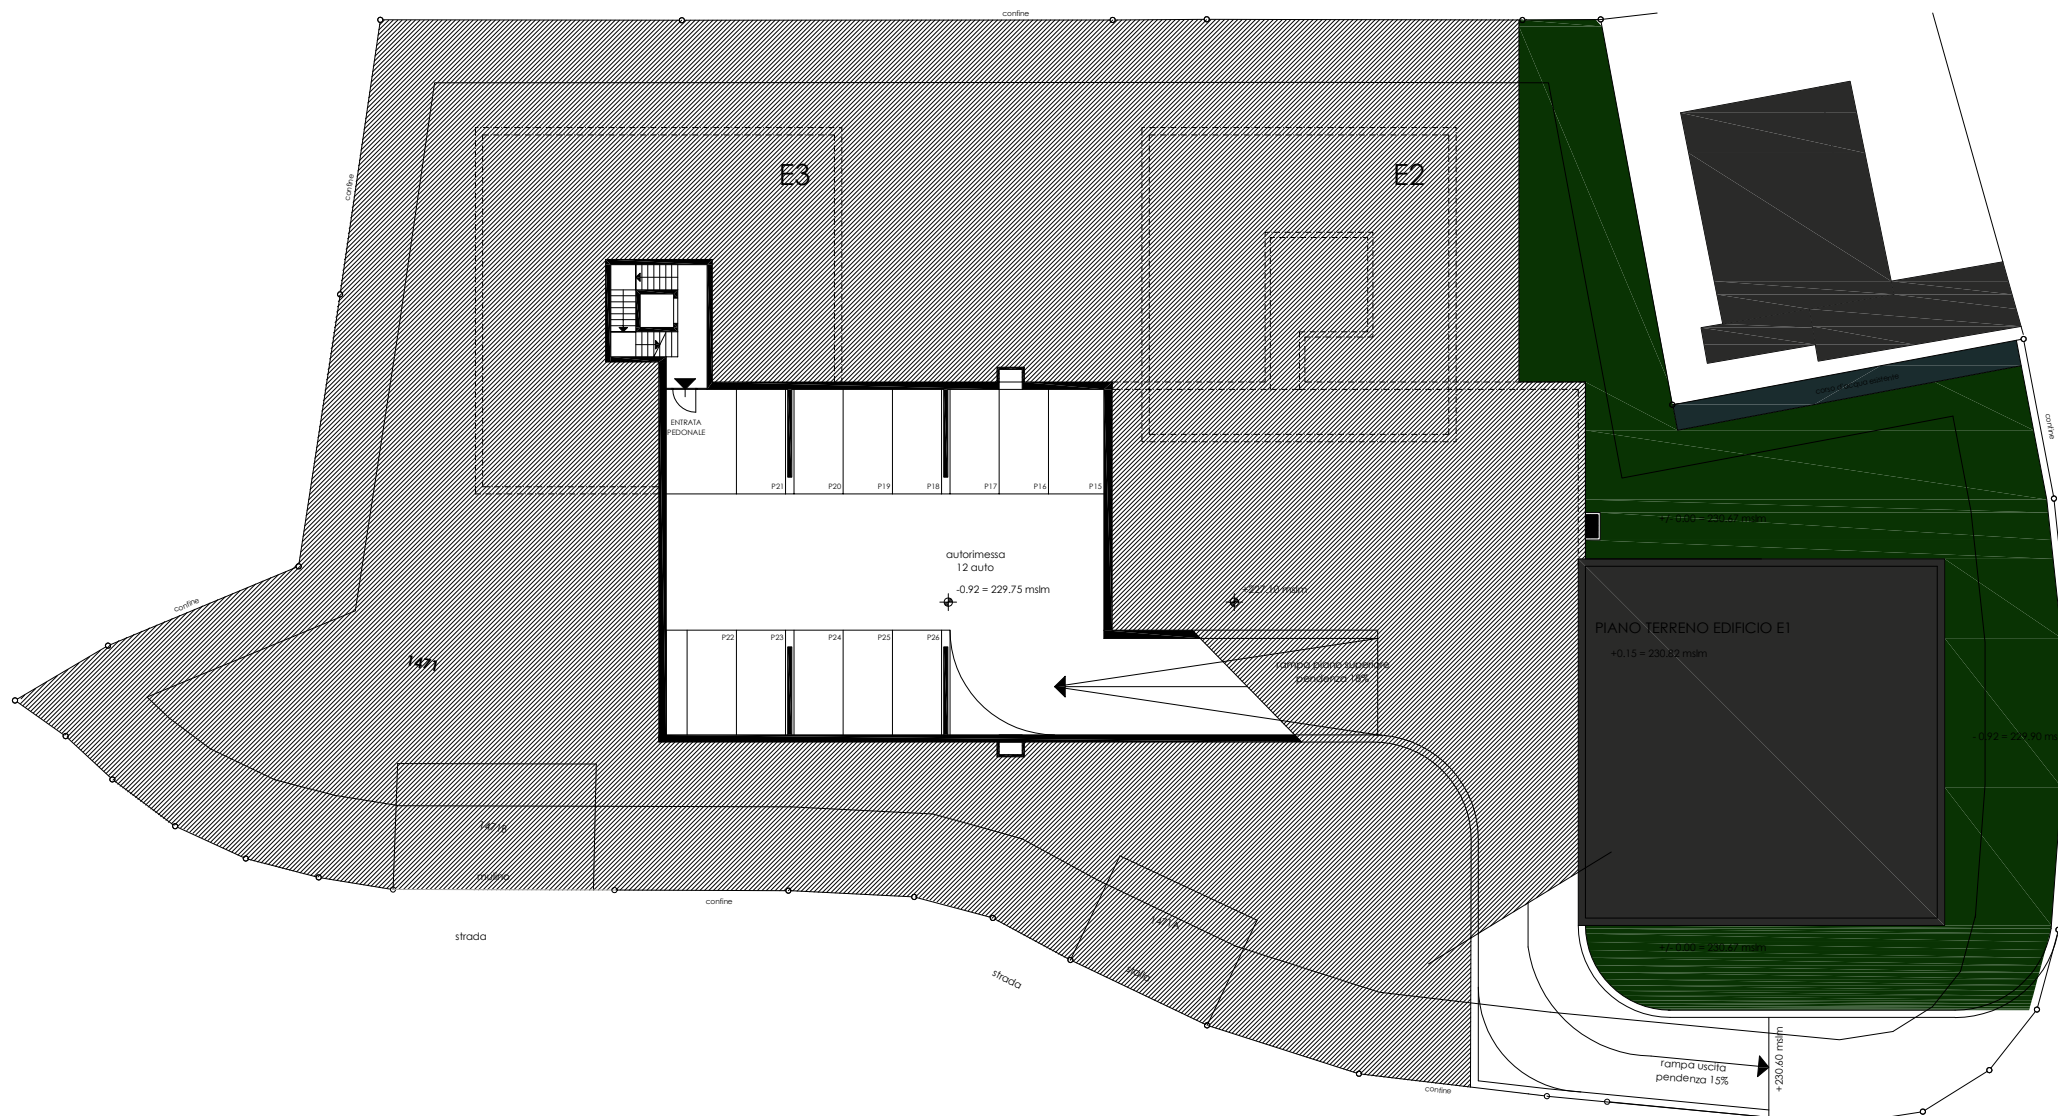

NUOVI EDIFICI RESIDENZIALI - GORDOLA MAPP. 1471


BOGDANA CZERSKA ARCHITETTO



